




SALLE DE COMPETITION : plan de l'étage

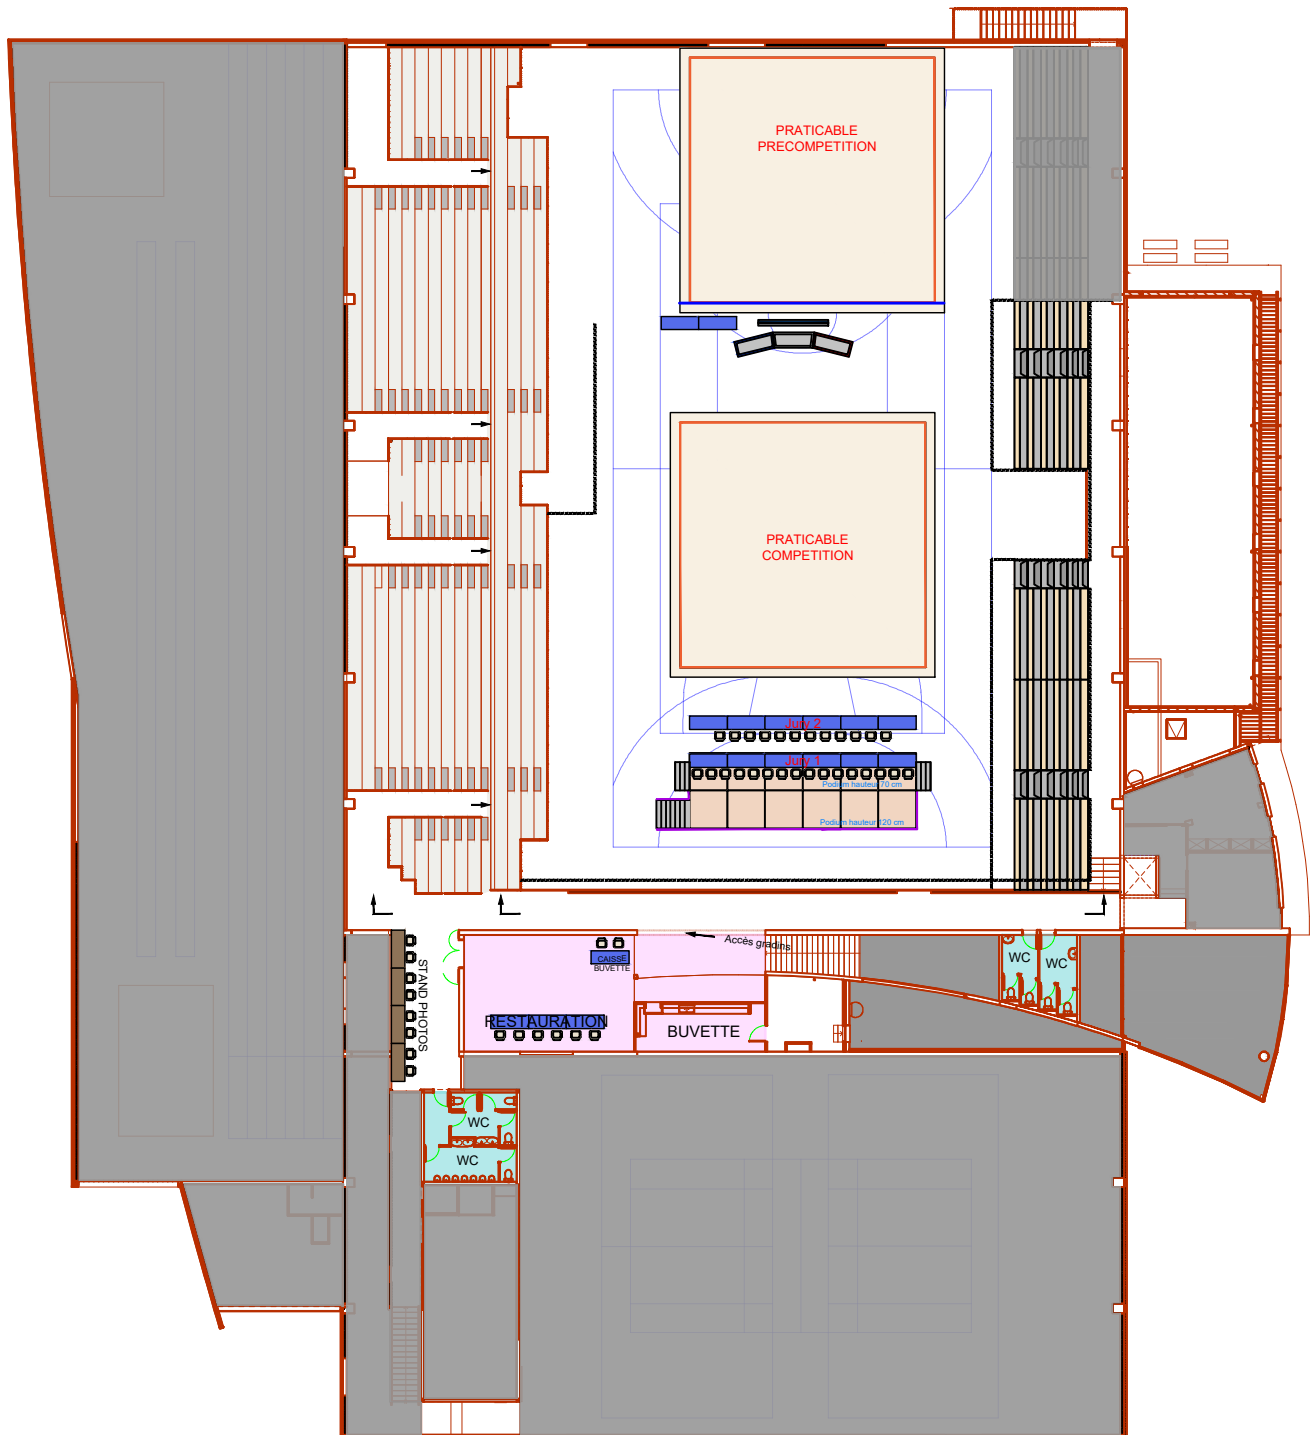

Echelle 1/400

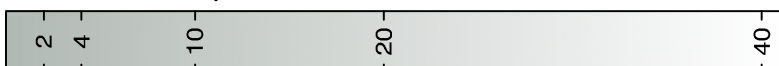

SALLE DE COMPETITION : plan du rez-de-chaussée

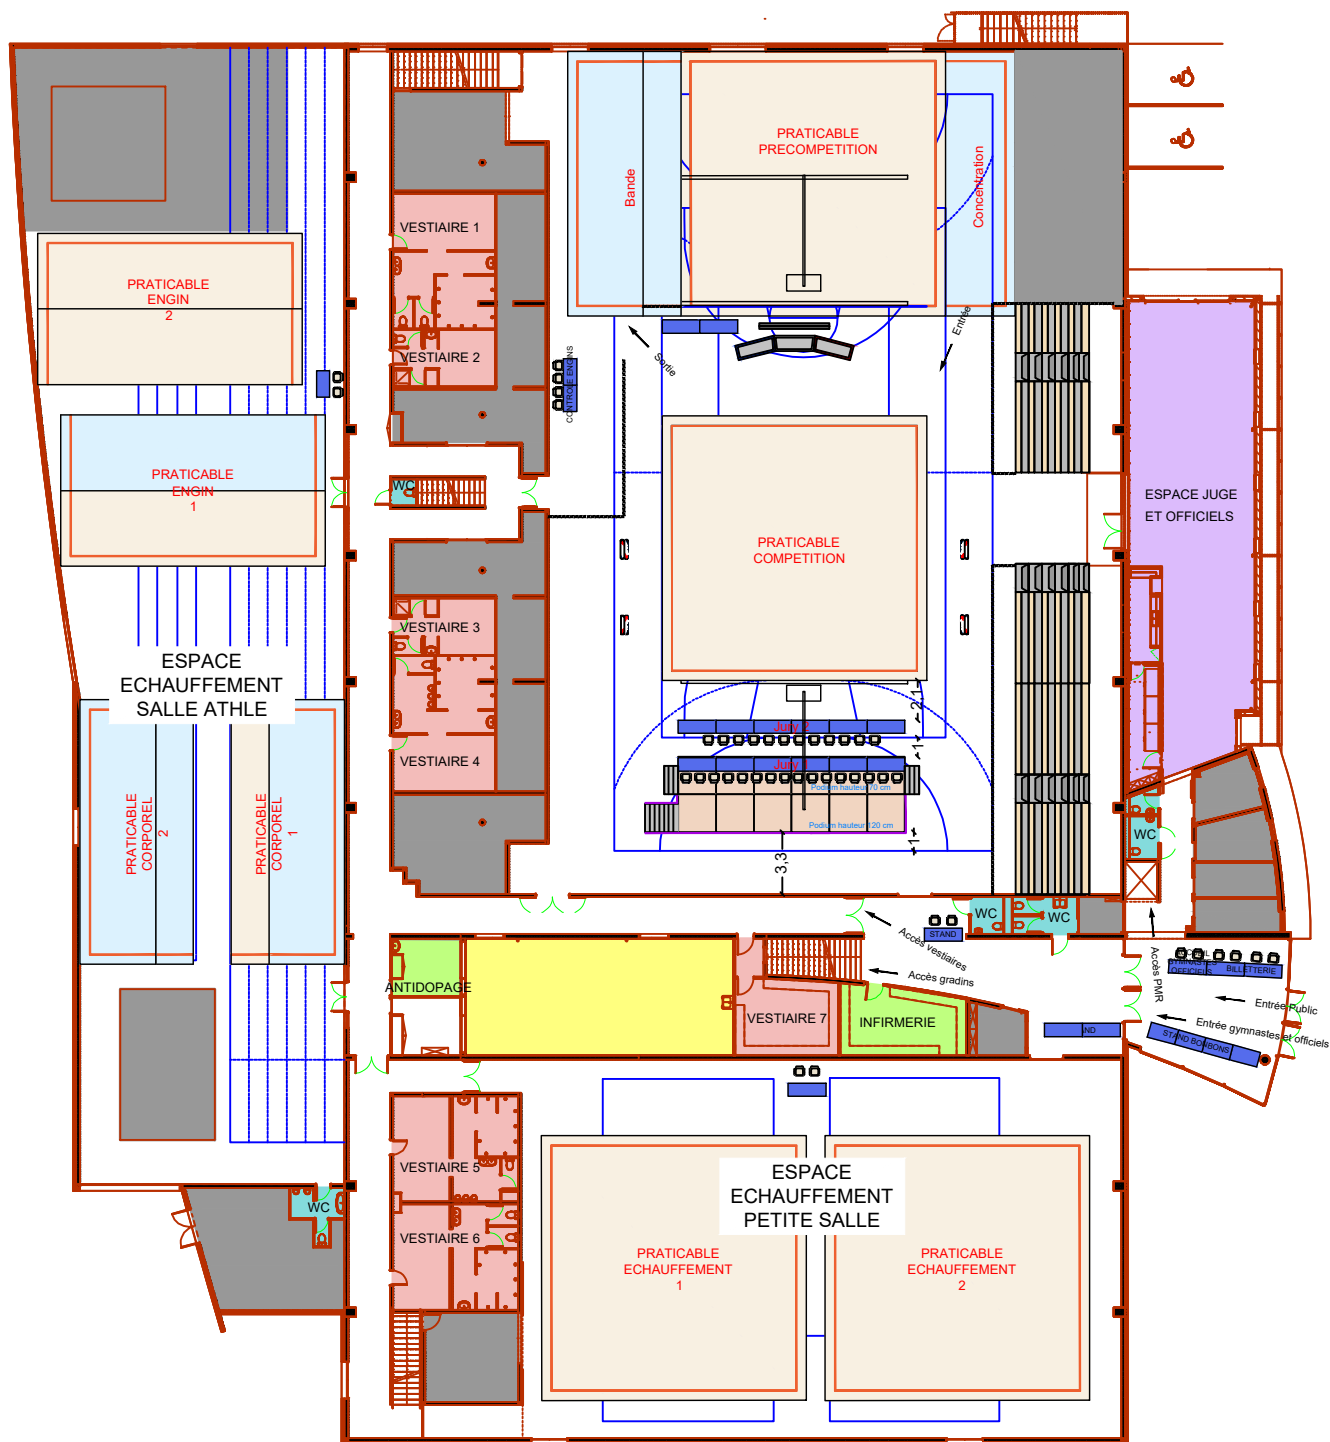

Echelle 1/400

